

**QUARTIERPLAN
RUZÖN**
GESTALTUNGSPLAN
TEILGEBIET RUZÖN III
SCHEMASCHNITTE 1:200

Vom Gemeindevorstand erlassen am 28.04.2014

Der Gemeindepräsident: Der Aktuar:

CAPREZ
INGENIEURE AG




RUZÖN 190, 7530 ZERNEZ
TEL. 081 861 24 07, FAX 081 861 24 01
E-MAIL: zernez@caprez-ing.ch
MARIO MÜLLER

ARCHITECTURA DC
JACHEN CANAL
BÜRO D'ARCHITECTURA - 7550 SCUOL

PROJEKTIRT: Müller	GEZEICHNET: L. Angerer	FREIGABE:	DATUM: 13.09.2013	FORMAT: 60 x 105	FILE NAME: pb000024.npl	PLAN NR. 204
INDEX:	GEZEICHNET:	FREIGABE:	DATUM:	ÄNDERUNG:		PROJEKT NR. 6.06.028-03


SCHEMA GEBÄUDE - FIRSTHÖHE

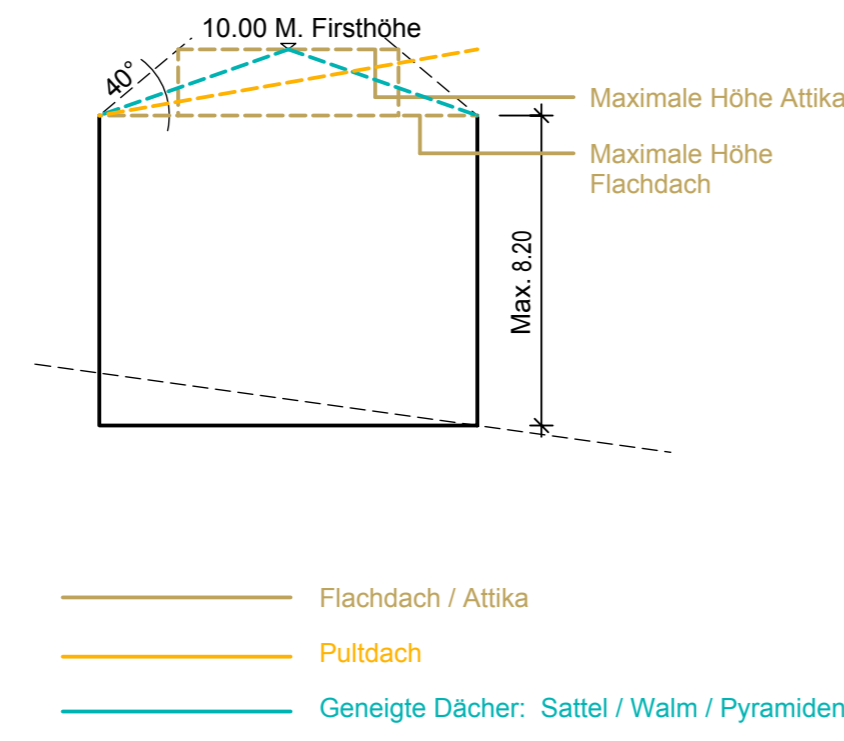


- Flachdach / Attika
- Pultdach
- Geneigte Dächer: Sattel / Waln / Pyramiden

ERLAUBTE DACHFORMEN

Maximale Dachneigung bei geneigten Dächern 30° (Altgrad)

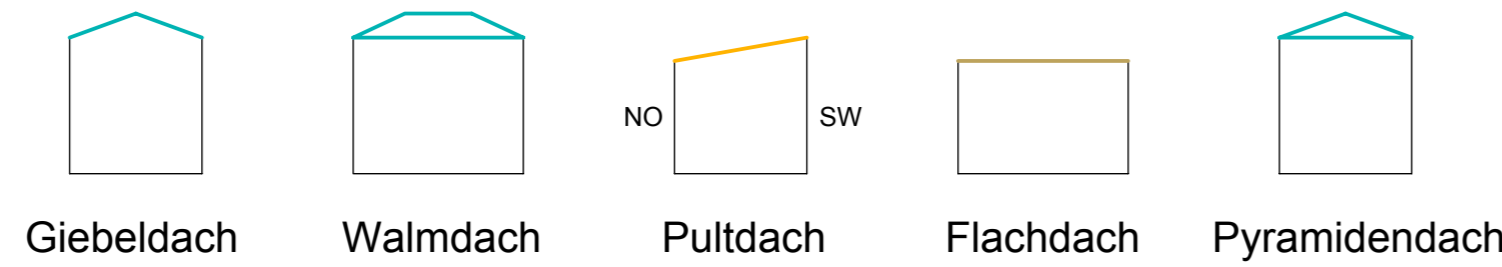

SCHNITT 1, 1:200

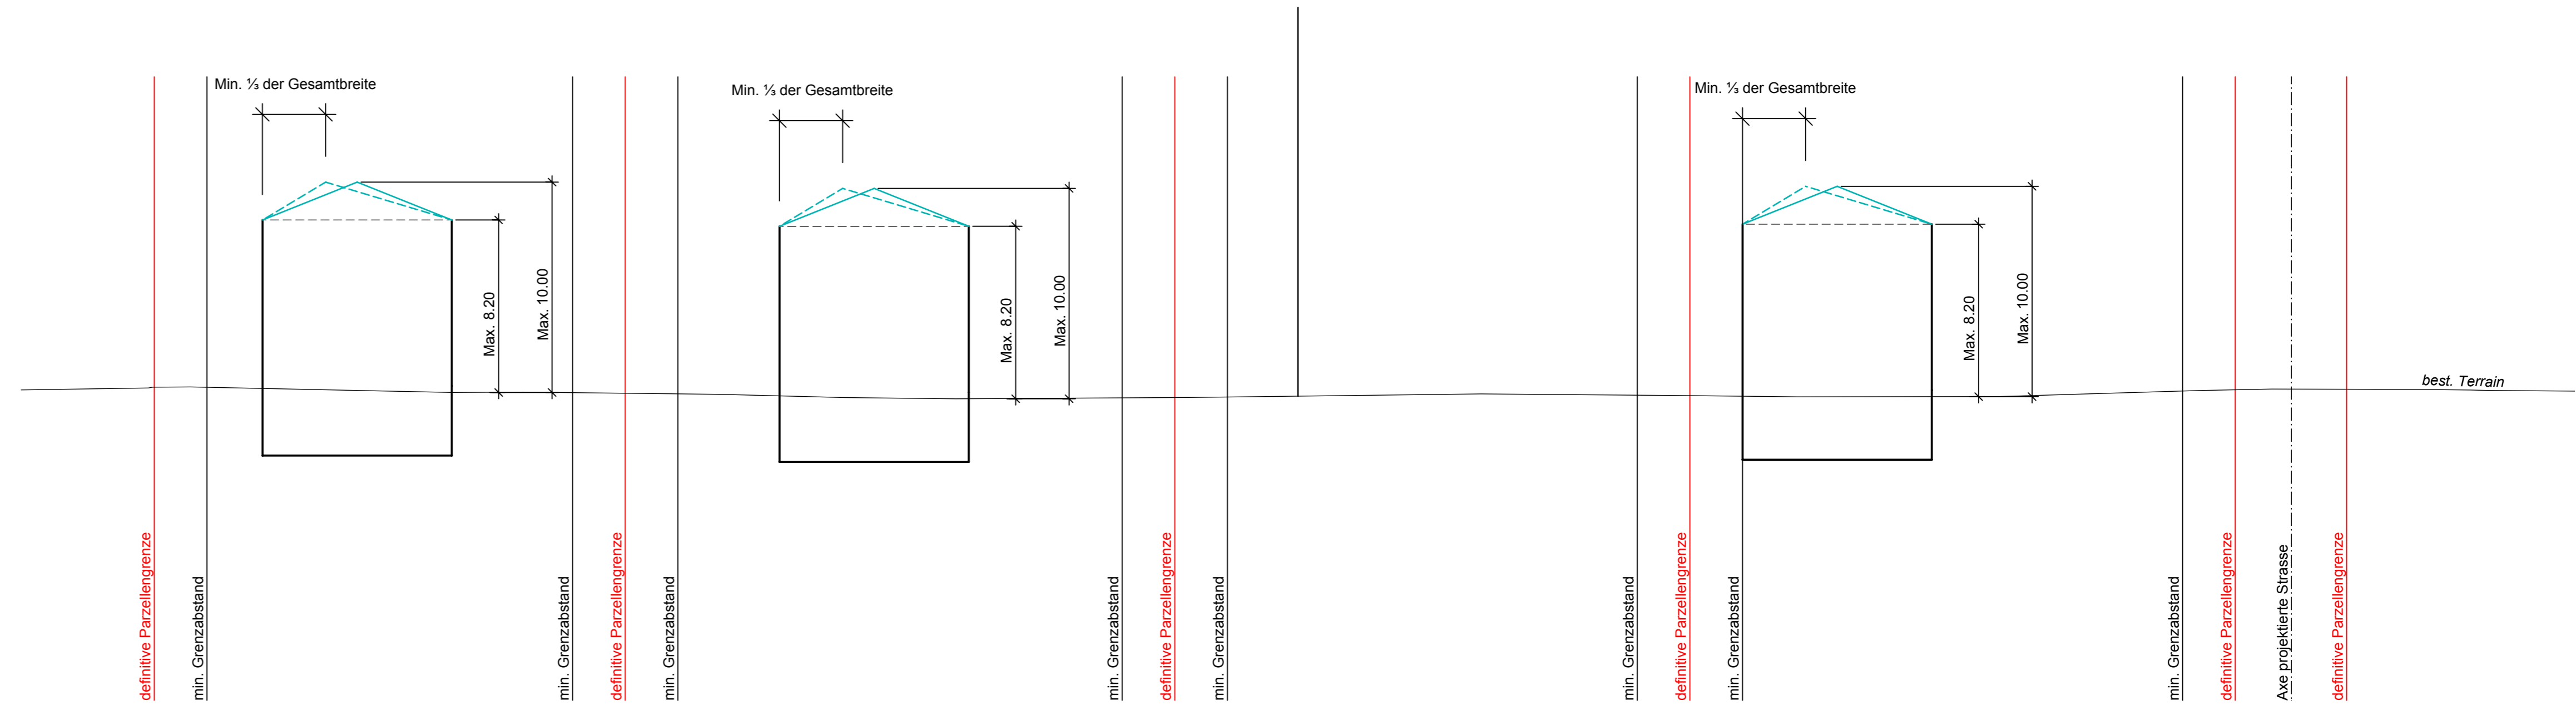

SCHNITT 2, 1:200

